REBRÉCHIEN
PLAN LOCAL D'URBANISME

5.4

5.4 Annexe sanitaire. Plan du réseau d'assainissement du bourg

PROCÉDURE	DATE
ARRÊT DU PROJET	6 AVRIL 2012
APPROUVE LE	25 JANV.2013

25 JANVIER 2013

Ph. Verdier, Urbaniste
M. Ferranet, Architecte

ÉCHELLE : 1/2000e

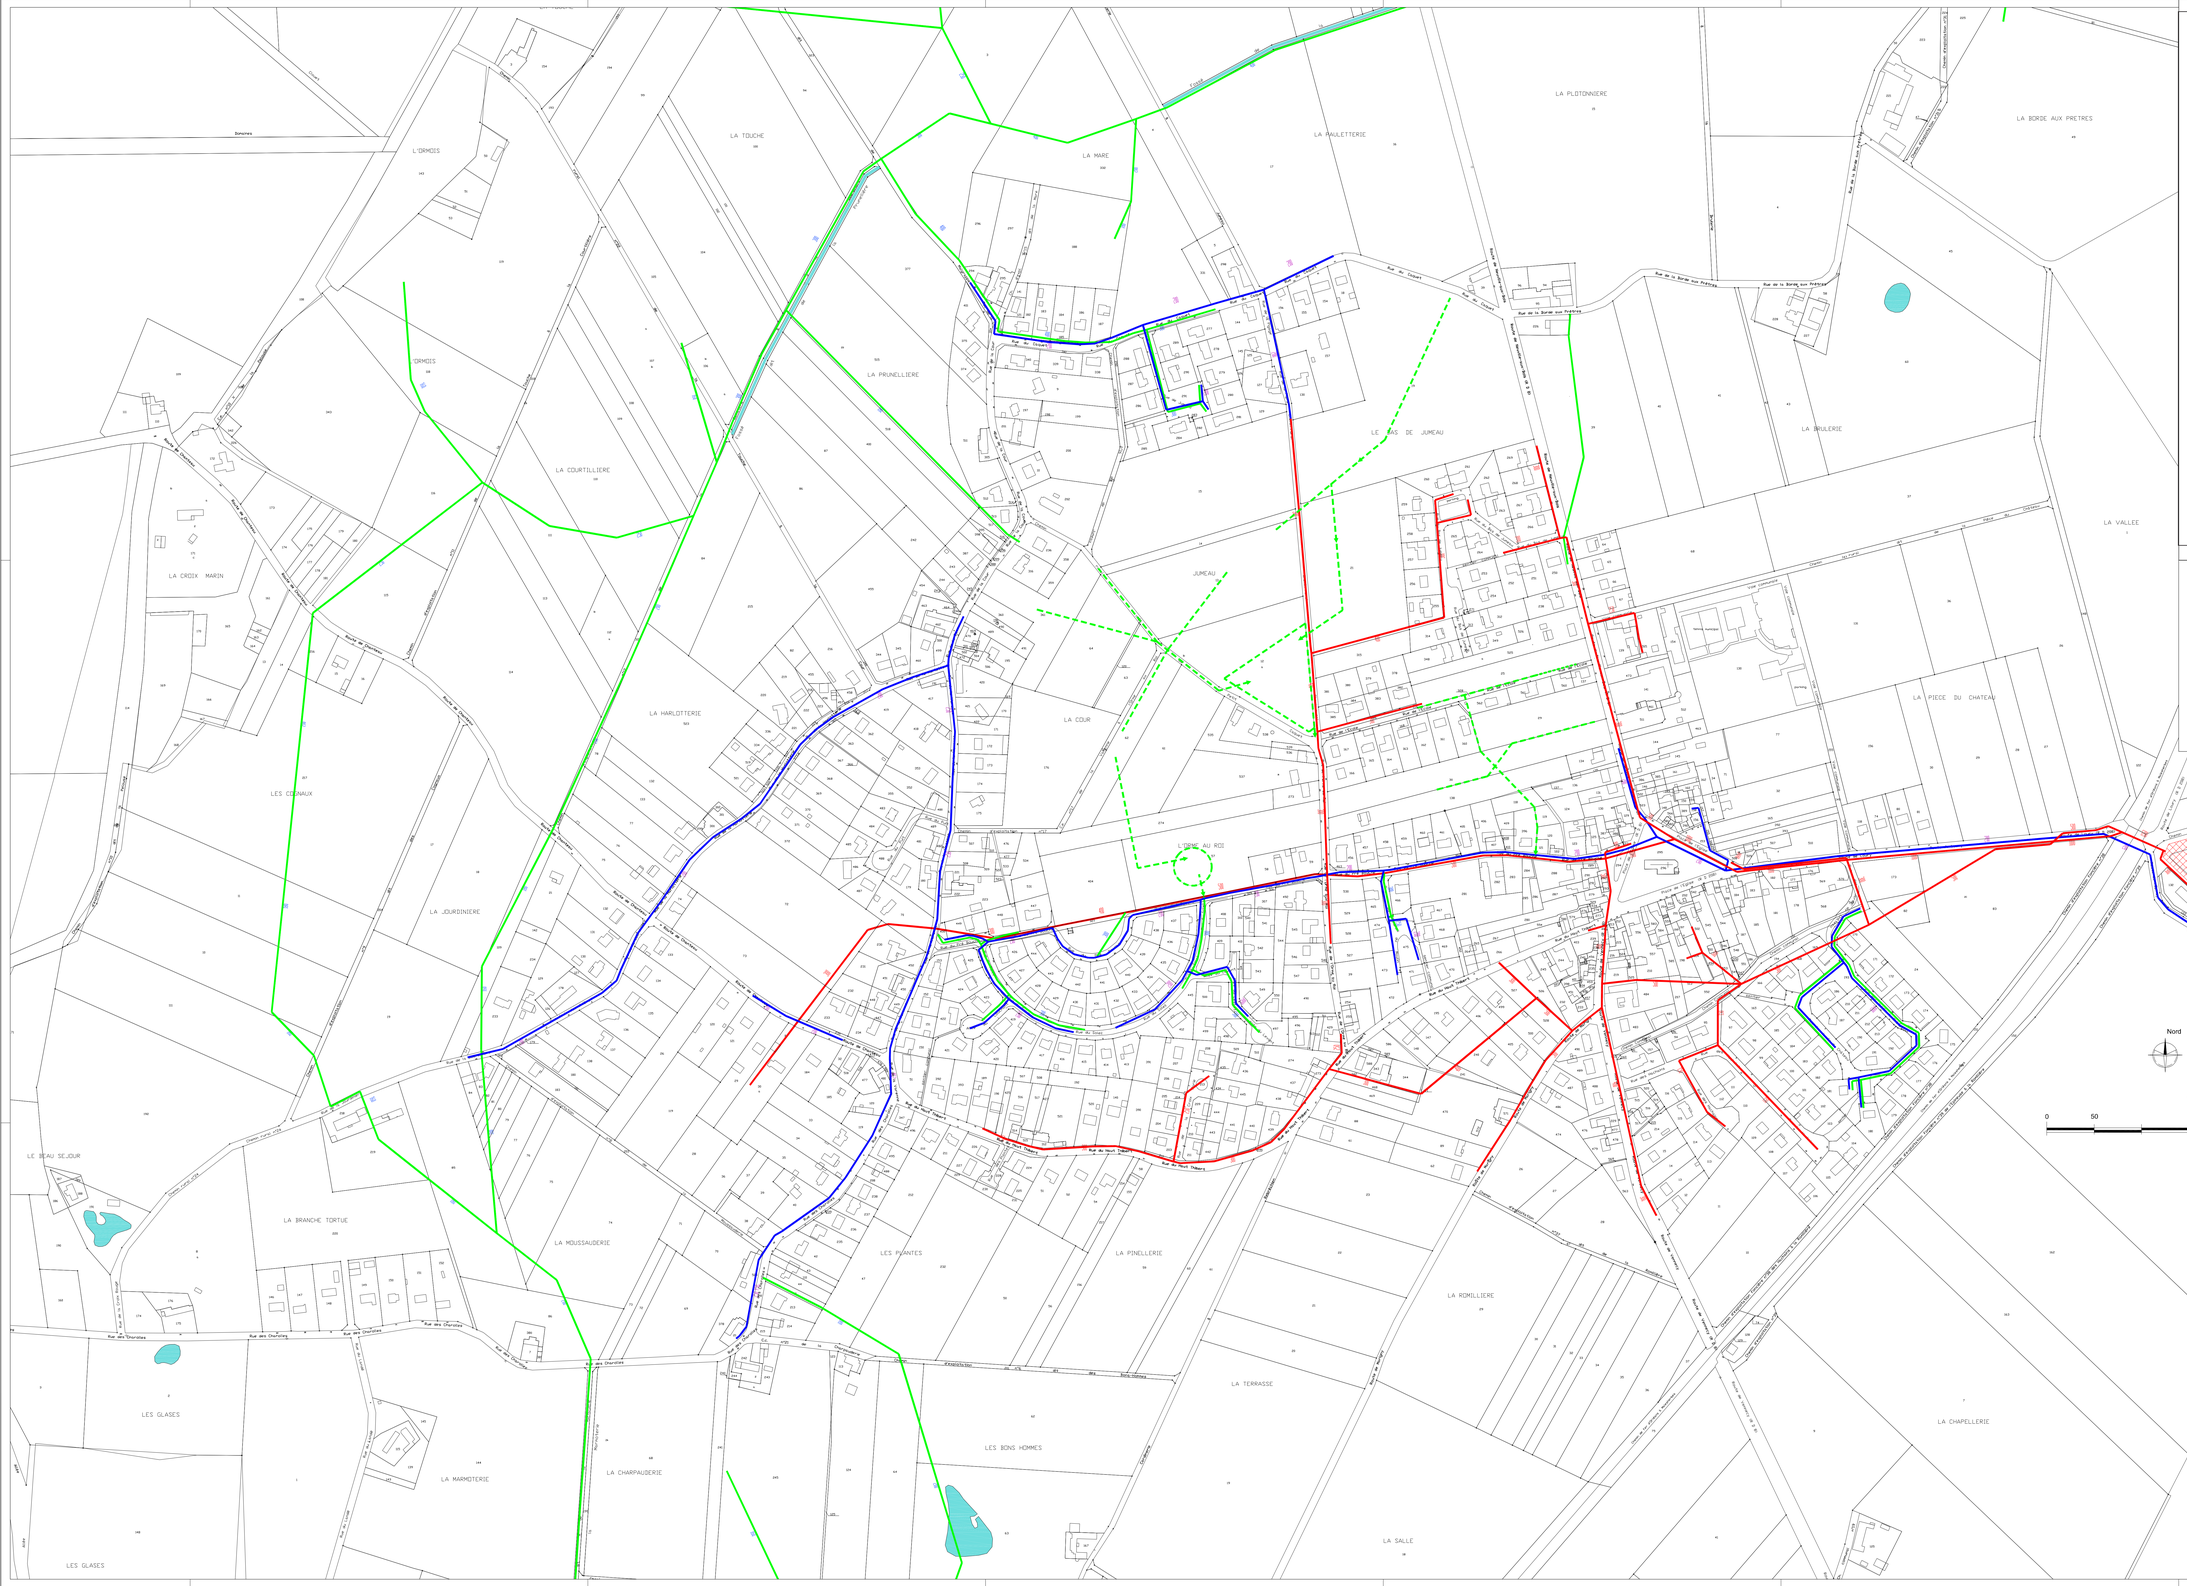

LEGENDE

- Fossés et mares
- Réseau EU existant
- Réseau Unitaire existant
- Réseau EP existant
- Réseau EP à créer - *tracé de principe*